


REZ 1/100

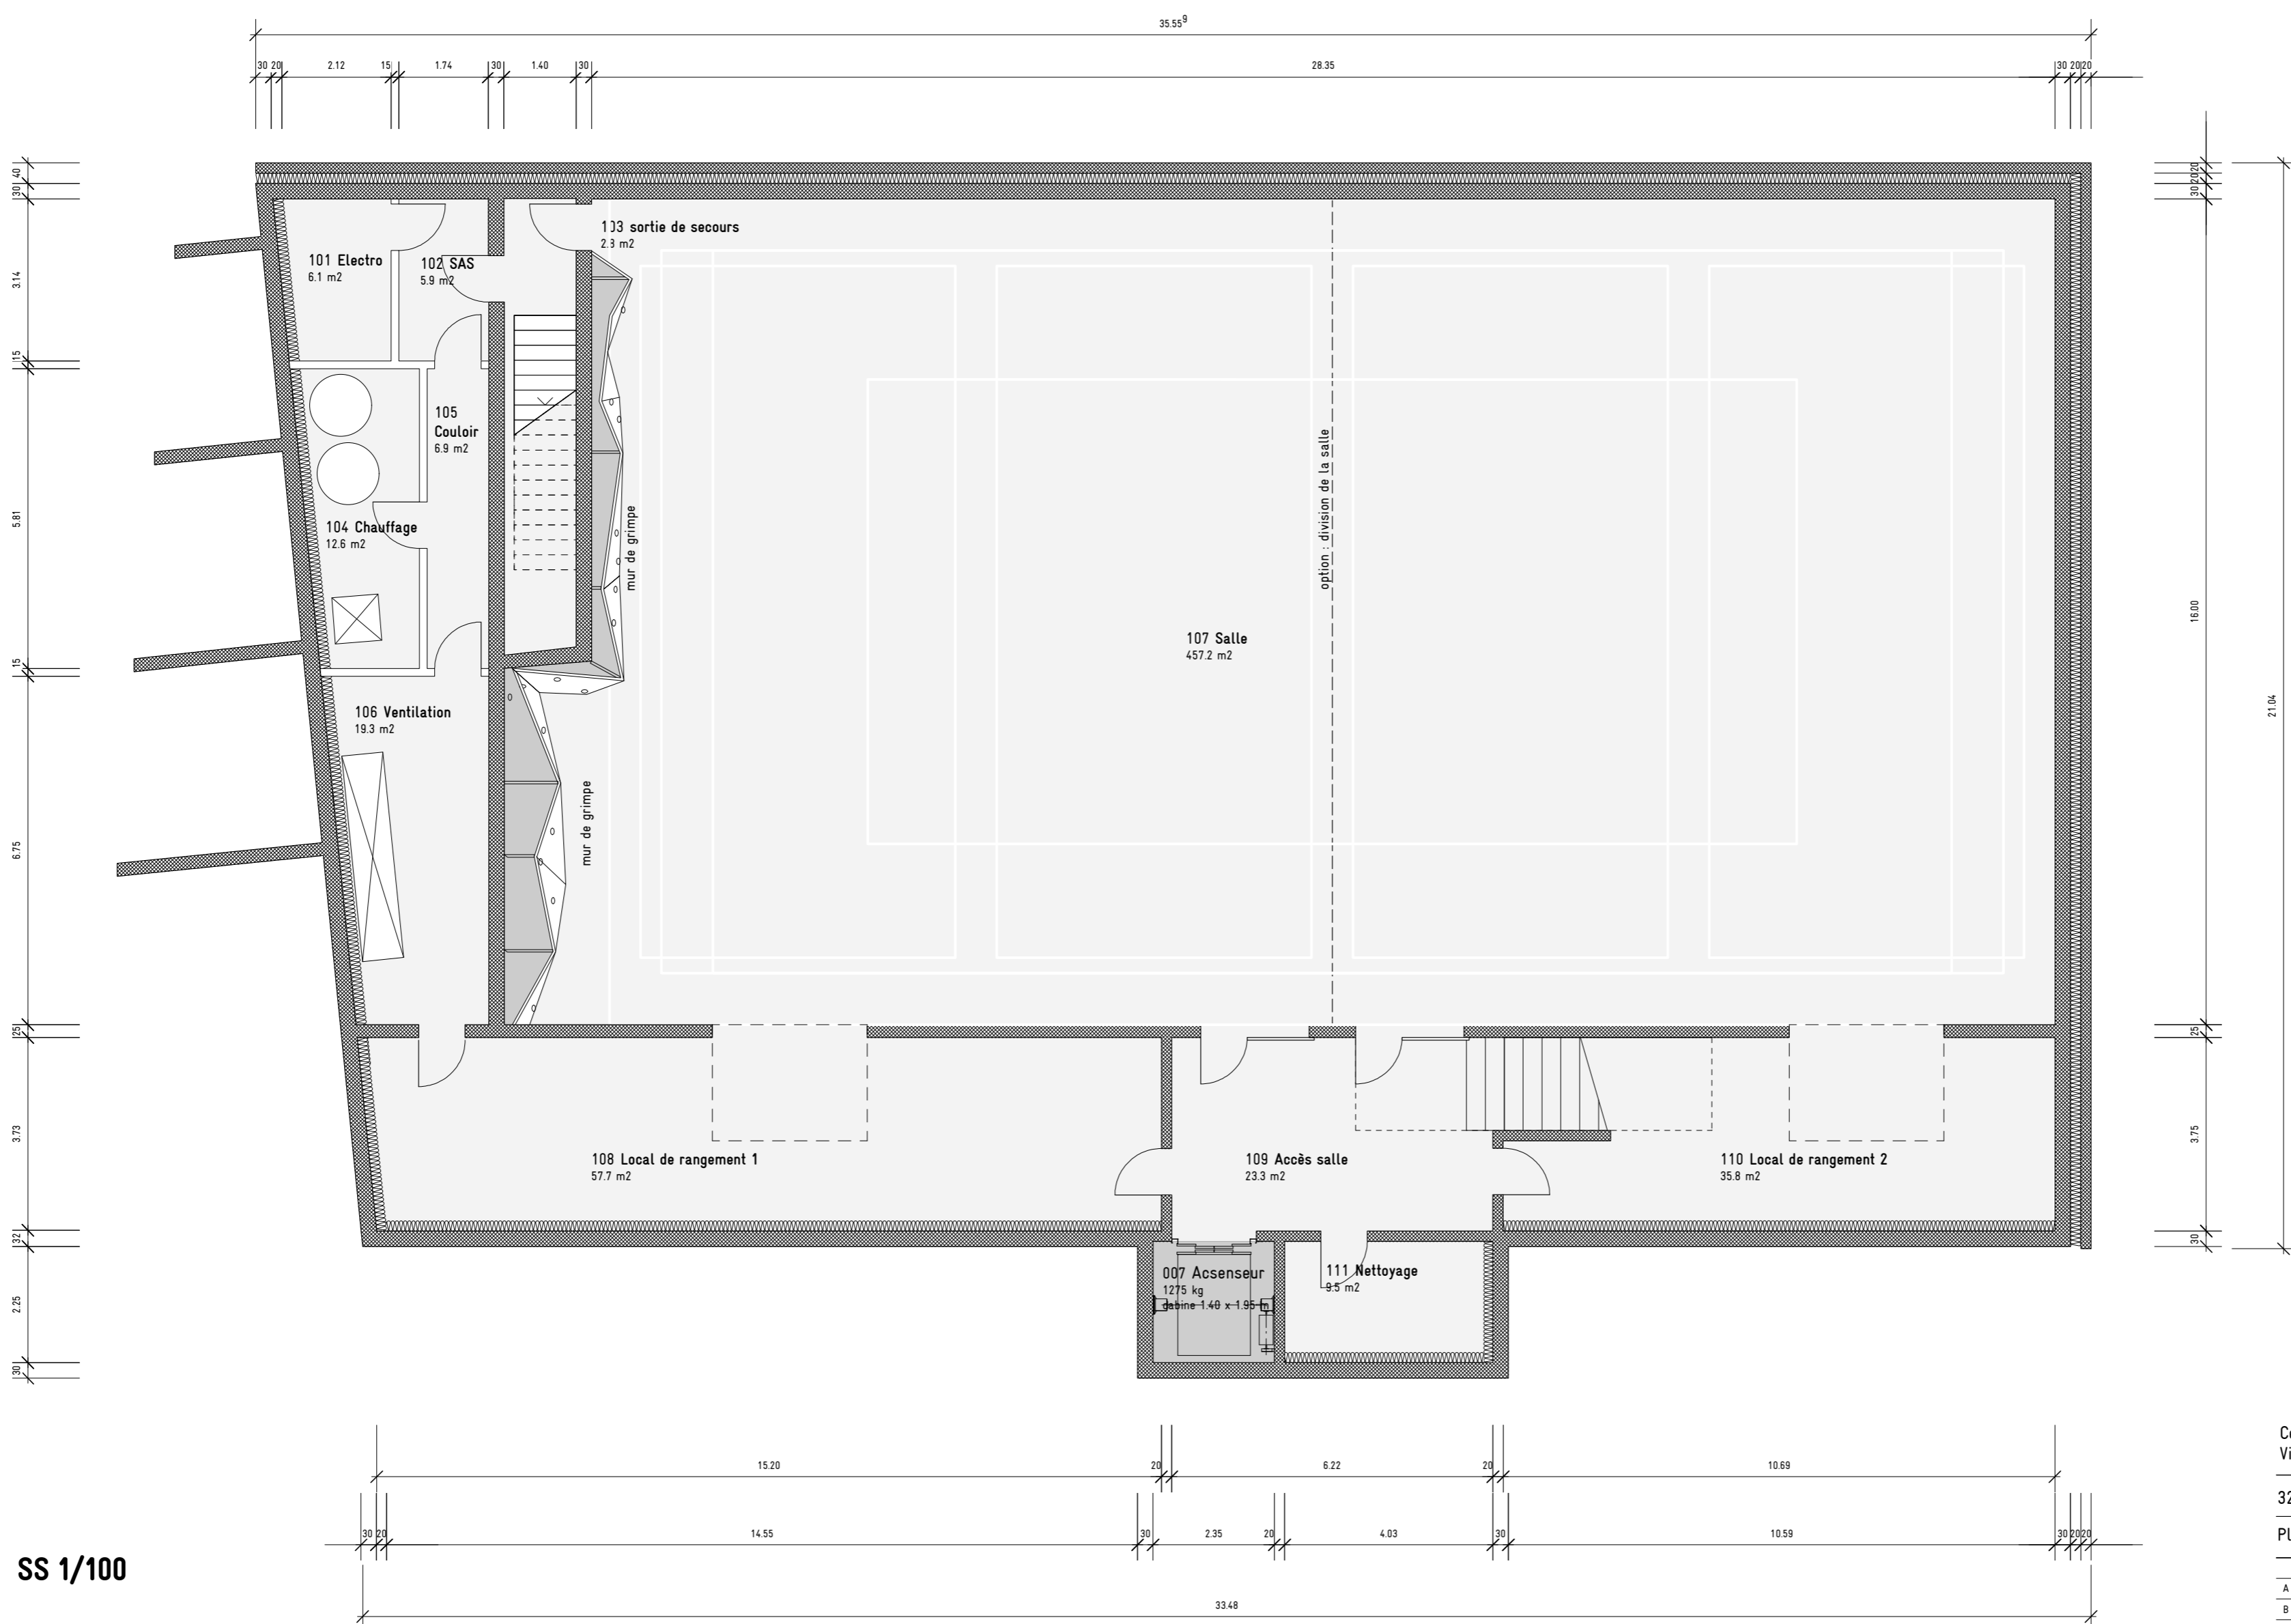

SS 1/100

Centre sportif du Blanc / halle multisports  
Ville de Grand-Saconnex

32 projet REF: 157 101  
DIM: A1 ECH: 1/200

Plan SS / REZ DESS: 08 DATE: 13.09.2012 ALT:

DATE	DESS	MODIFICATIONS
A		
B		
C		
D		
E		
F		

mvv architectes urbaines sàrl  
13 rue Sophie Germain / 1227 Acacias / tél: 022 809 50 00 / fax: 022 809 50 01 / info@mvv-arch.  
T Ingénierie SA AGI USC  
Route de Grand-Saconnex 10 / 1227 Grand-Saconnex / tél: 022 716 08 00 / fax: 022 716 08 99 / info@ingenierie.com  
Energie SA Ingénier-conseil  
Chemin de la Gravelle 2 / 1227 Acacias / tél: 022 300 37 22 / fax: 022 300 37 24 / info@energiesa.ch  
Scherrer SA Ingénieurs-Conseils  
Chemin du Champ-d'Avant 18 / 1209 Genève / tél: 022 929 12 12 / fax: 022 798 44 14 / info@scherrer.ch

